

# GEMEENTE ZEDELGEM 1.Afd.


× ZEDELGEM ×

## SECTIE F

### OMGEVINGSPLAN

### OPMETINGSPLAN

(VOLGENS PLAATSELIJKE TOESTAND)

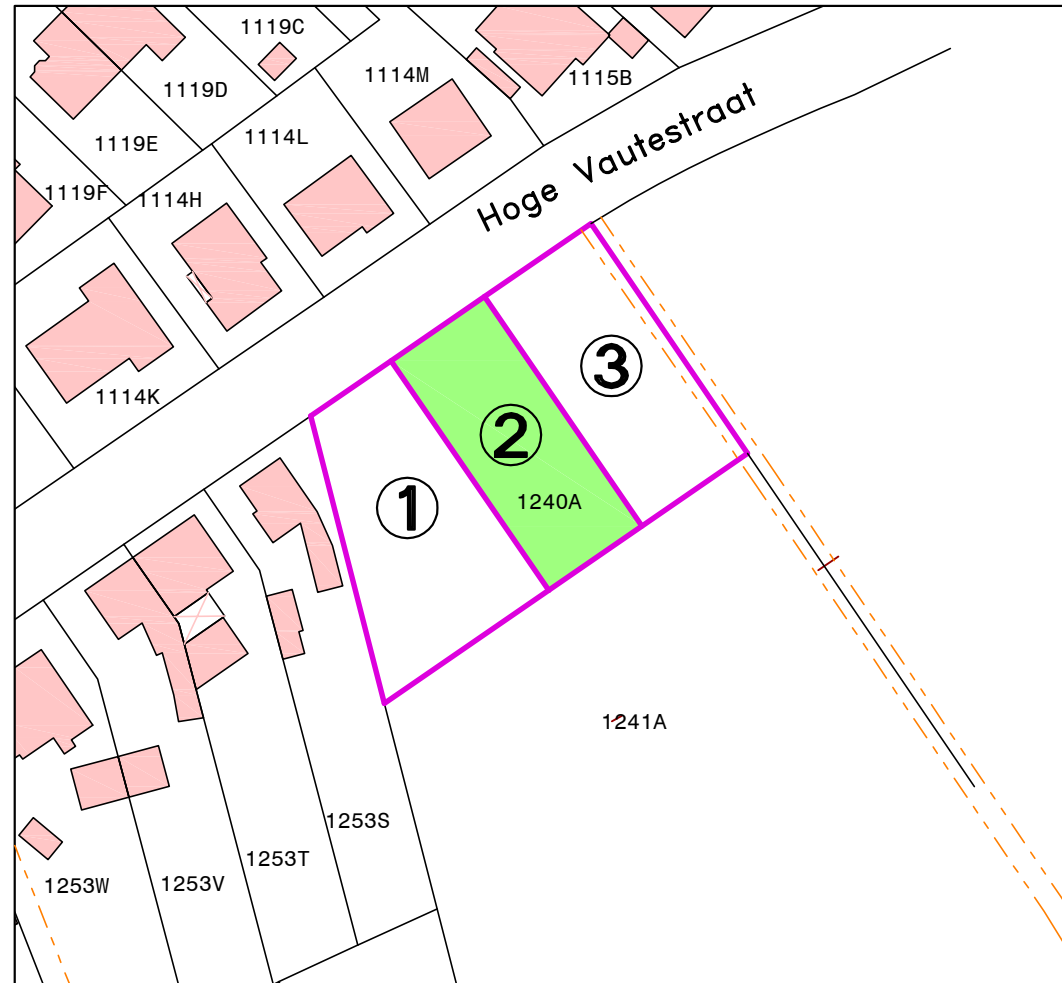

© De Algemene Administratie van de Patrimoniumdocumentatie is de enige eigenaar van de kadastrale gegevens 1.1.2017 die op dit document voorkomen.


OPGEMAAKT TE  
LOPPEM, OP 27/02/2020

**SCHAAL: 1/1000**

**LANDMETERSKANTOOR POLLET vof**  
**RIK POLLET**  
**LANDMETER-EXPERT**  
Klaprozenlaan 1  
8210 LOPPEM  
Tel. 050/82.61.40 - 0495/57.61.40  
e-mail: pollet.rik@telenet.be  
Identificatie LAN040696

PLAN : ZDG6672L2  
DOSSIER: ZDG6672

**REFERENTIE AAPD: 31040/10444**

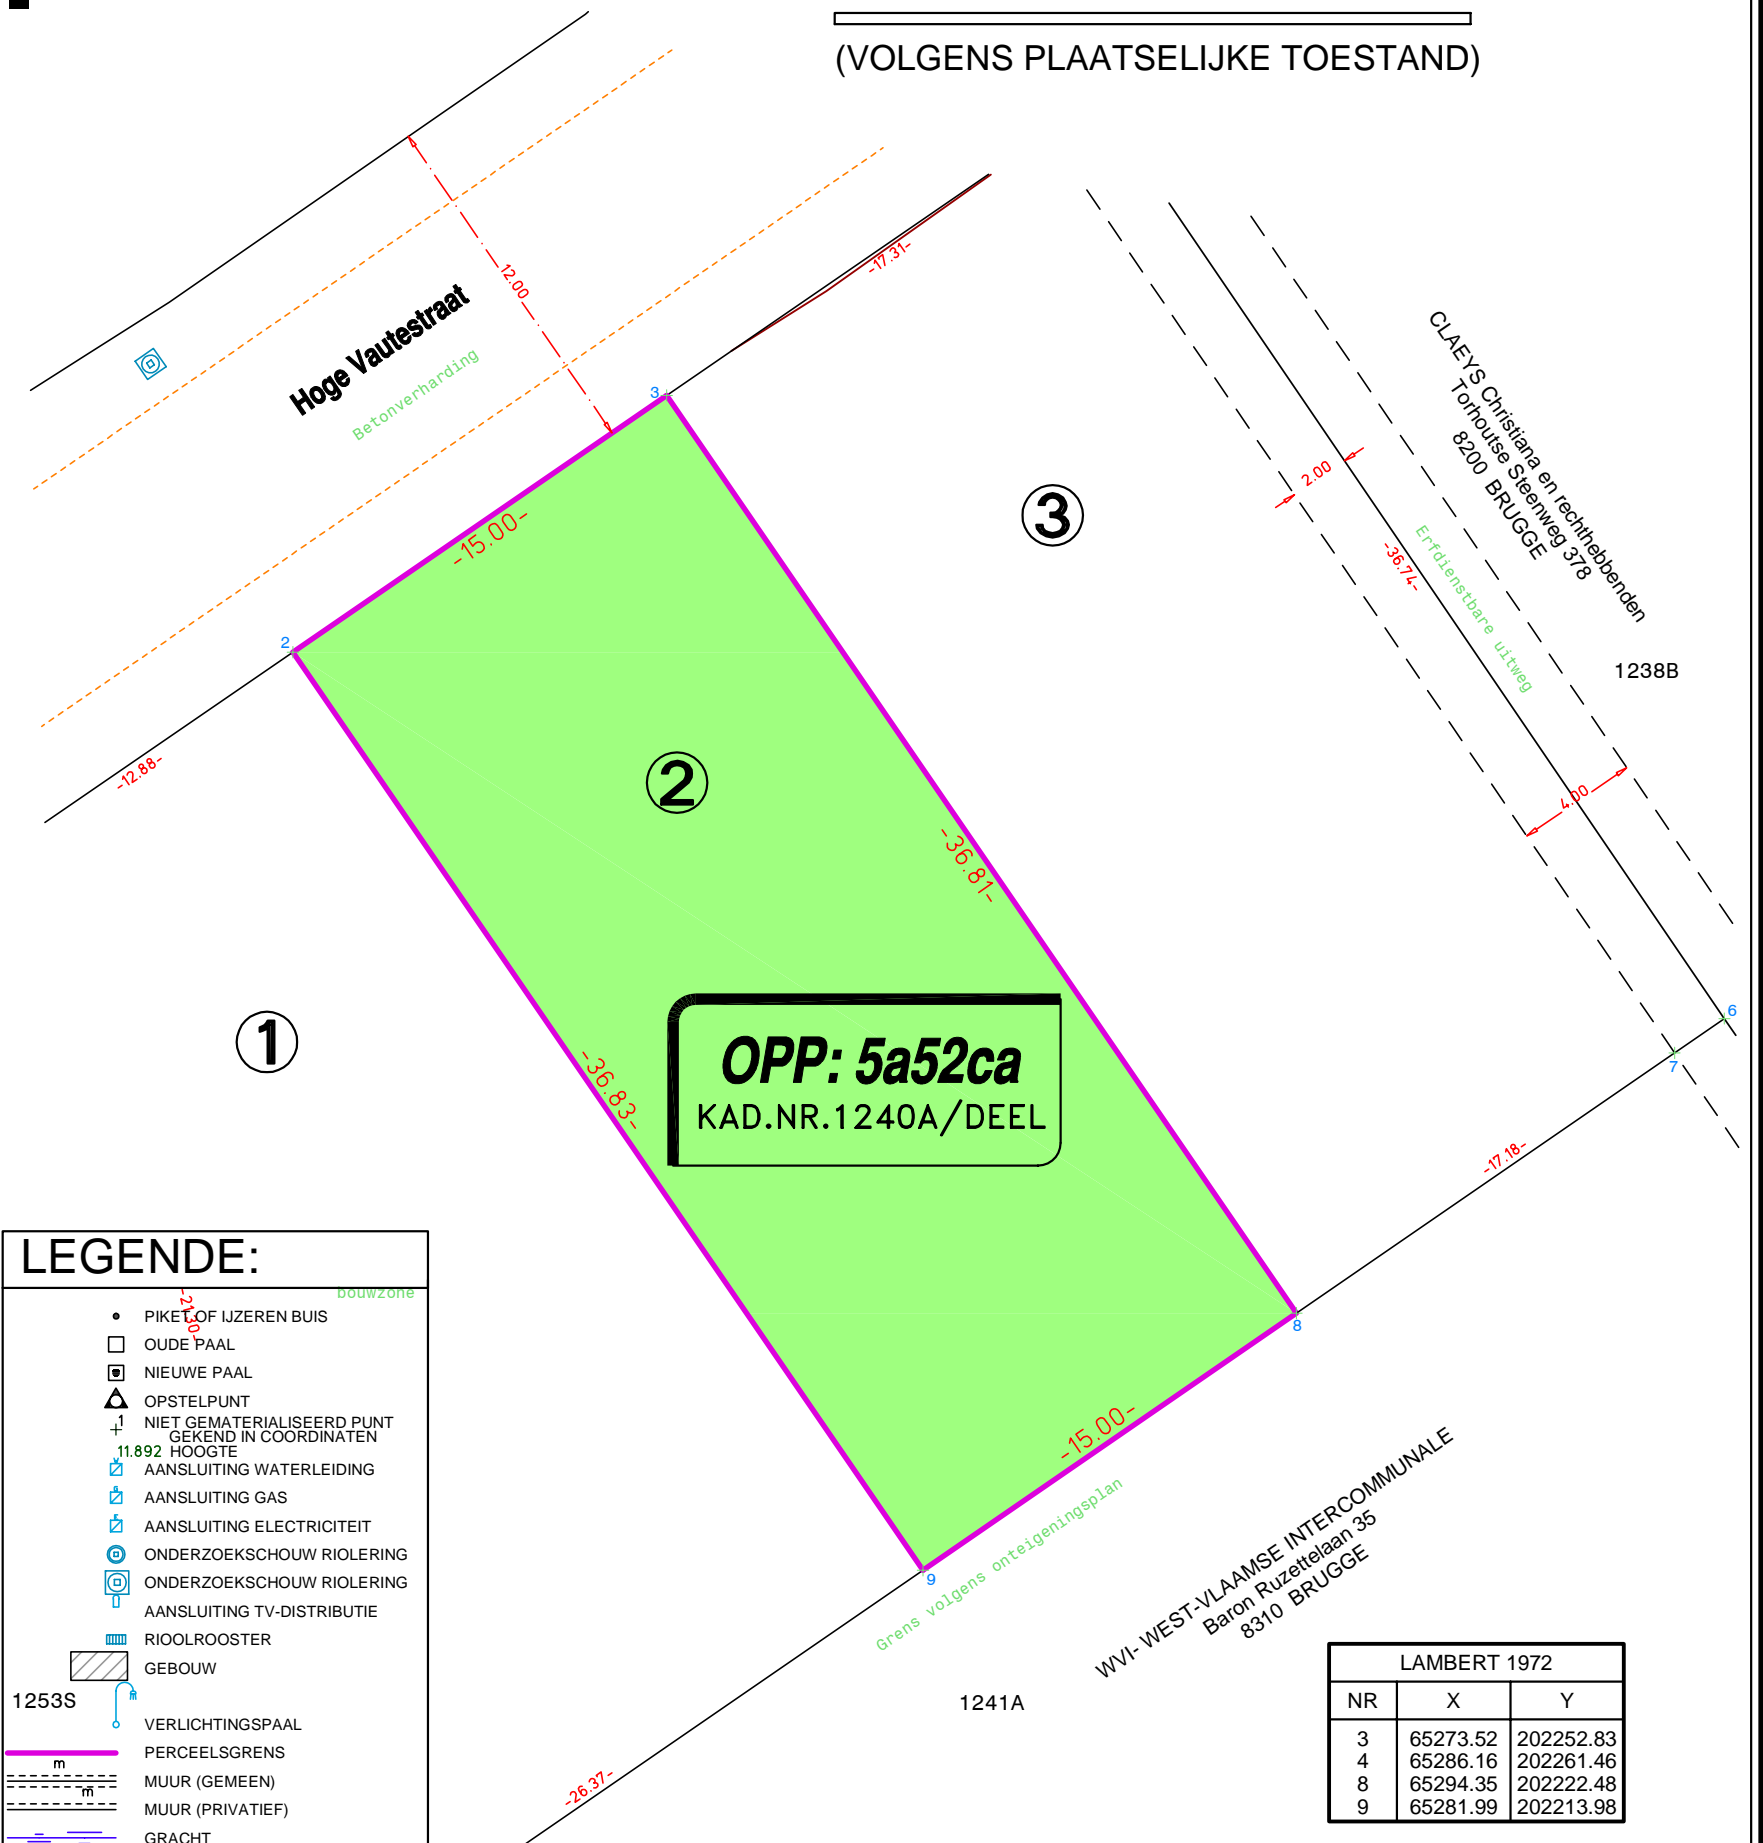

#### LEGENDE:

- PIKET OF IJZEREN BUIS
- OUDE PAAL
- ◻ NIEUWE PAAL
- △ OPSTELPUNT
- + NIET GEMATERIALISEERD PUNT  
GEKEND IN COORDINATEN
- 11.892 HOOGTE
- ⊕ AANSLUITING WATERLEIDING
- ⊕ AANSLUITING GAS
- ⊕ AANSLUITING ELECTRICITEIT
- ⊕ ONDERZOEKSCHOUW RIOLERING
- ⊕ ONDERZOEKSCHOUW RIOLERING
- ⊕ AANSLUITING TV-DISTRIBUTIE
- ⊕ RIOOLROOSTER
- ▭ GEBOUW
- 1253S
- VERLICHTINGSPAAL
- PERCEELSGRENS
- MUUR (GEMEEN)
- MUUR (PRIVATIEF)
- GRACHT
- AFSLUITING
- × WEIDEAFSLUITING
- HAAG

LAMBERT 1972		
NR	X	Y
3	65273.52	202252.83
4	65286.16	202261.46
8	65294.35	202222.48
9	65281.99	202213.98

**SCHAAL: 1/250**